



ALLMÄNT


* NORDIC EDGE
REKOMMENDAS VID
ORGANISKA FORMER

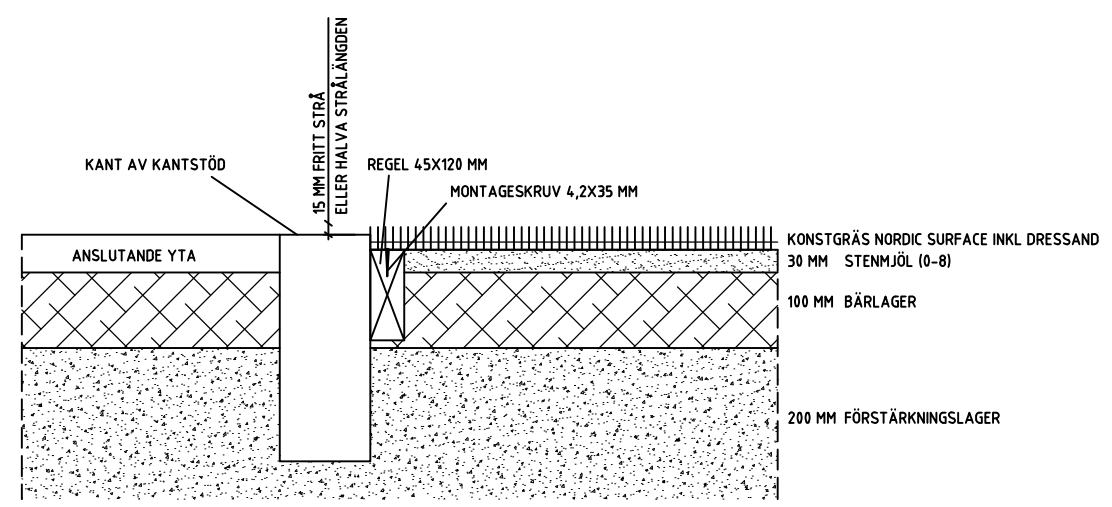


ANSLUTNING KONSTGRÄS MOT KANTSTEN MED REGEL
SKALA 1:10

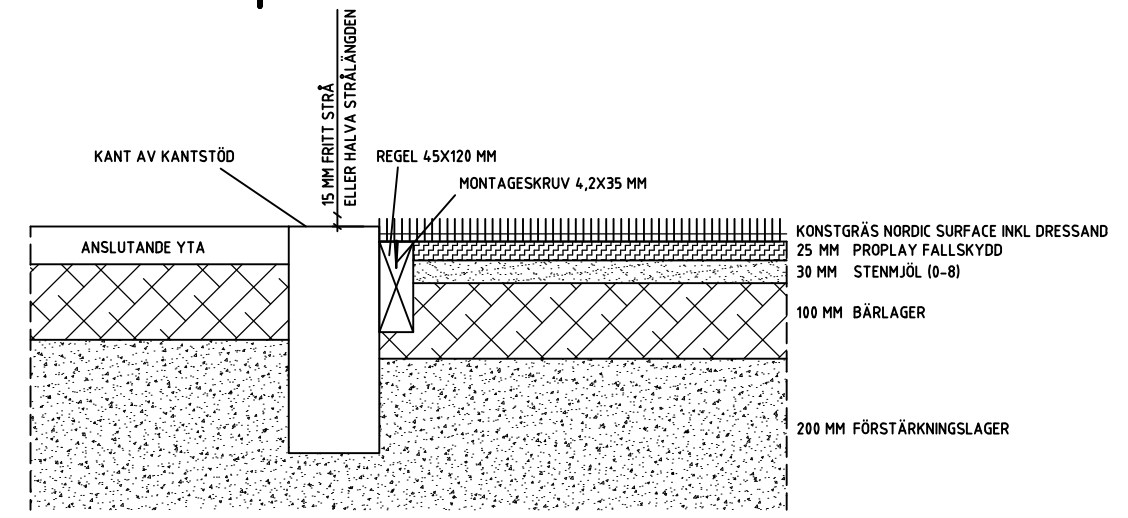


ANSLUTNING KONSTGRÄS MOT KANTSTEN MED REGEL
SKALA 1:10

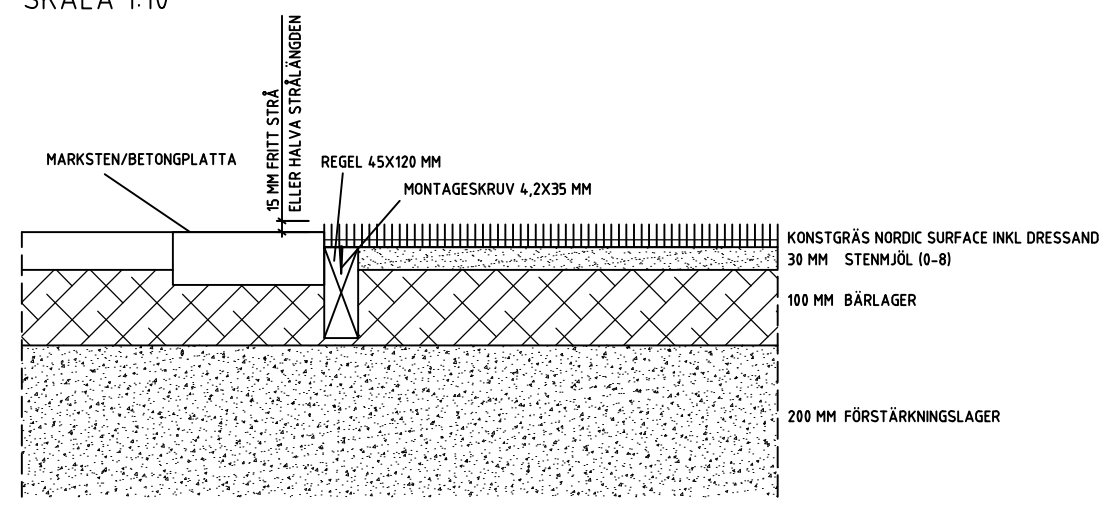


ANSLUTNING KONSTGRÄS MOT HÄRDGJORDA YTOR MED REGEL
SKALA 1:10

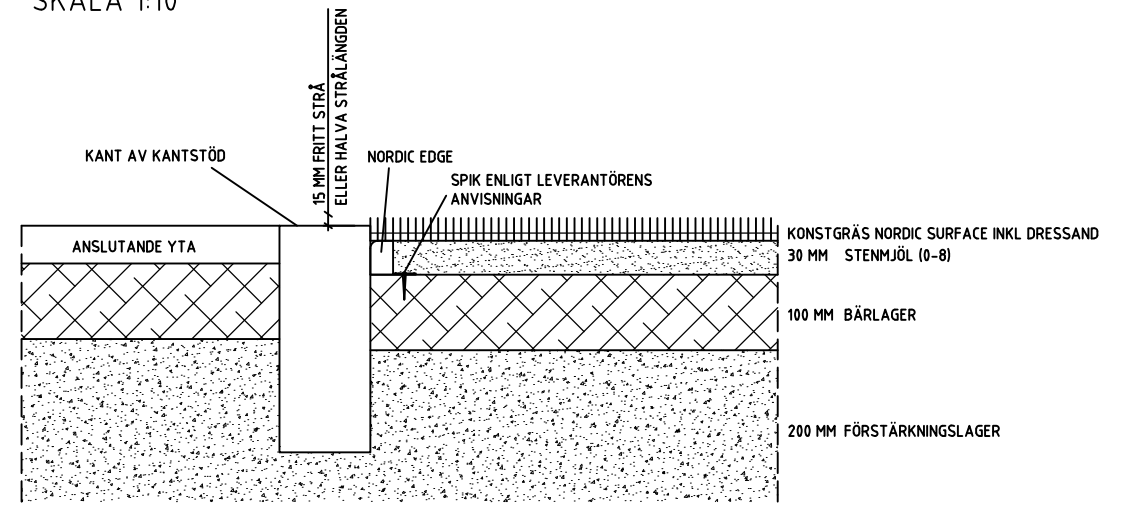


ANSLUTNING KONSTGRÄS MOT KANTSTEN MED NORDIC EDGE
SKALA 1:10

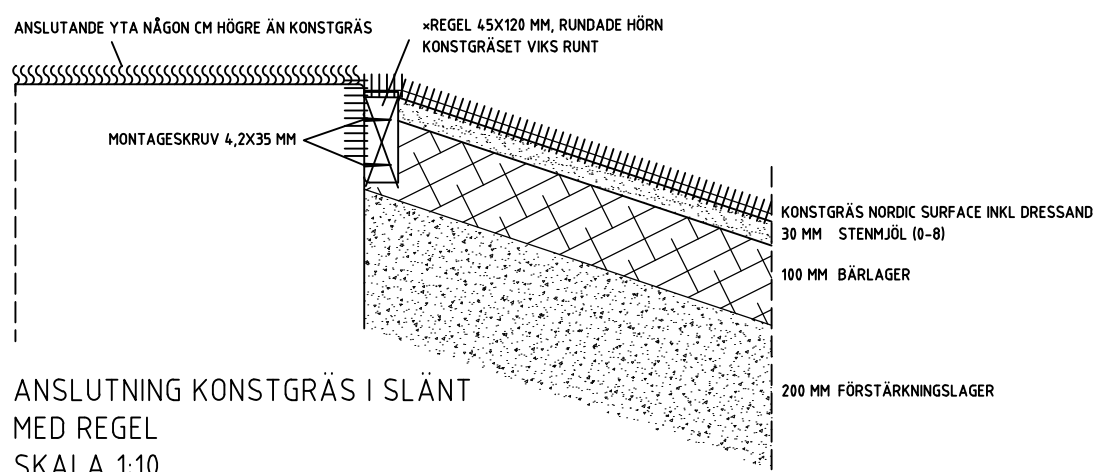


ANSLUTNING KONSTGRÄS I SLÄNT
MED REGEL
SKALA 1:10

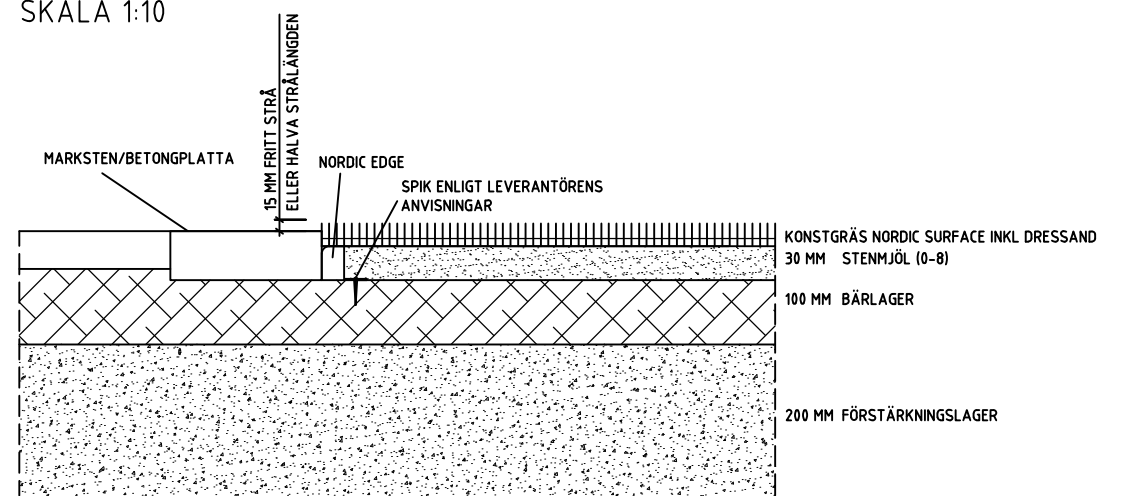


ANSLUTNING KONSTGRÄS MOT HÄRDGJORDA YTOR MED NORDIC EDGE
SKALA 1:10

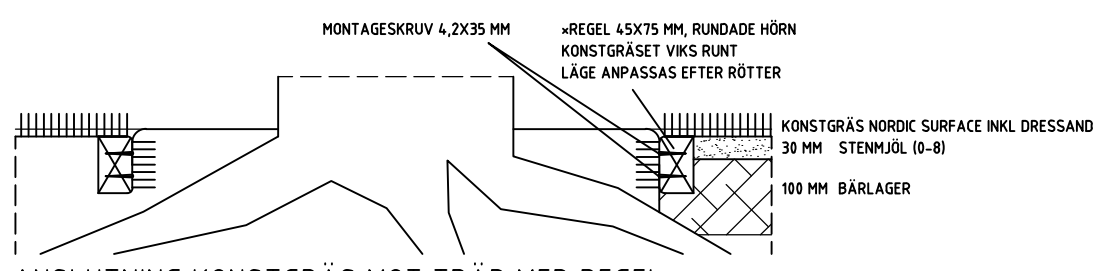

ANSLUTNING KONSTGRÄS MOT TRÄD MED REGEL
SKALA 1:10

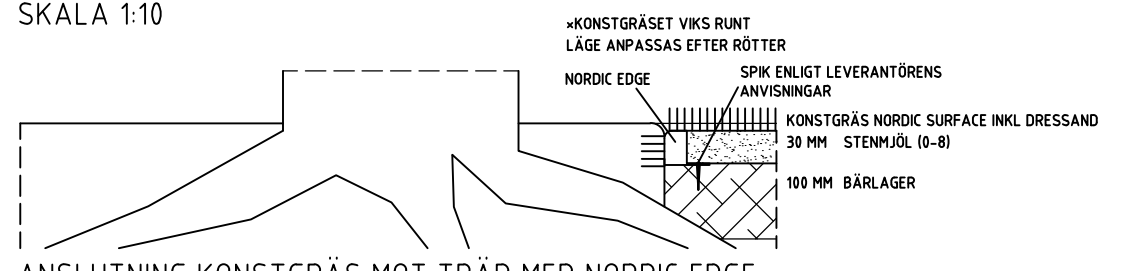

ANSLUTNING KONSTGRÄS MOT TRÄD MED NORDIC EDGE
SKALA 1:10

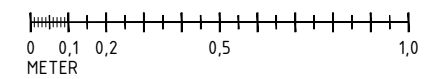

BET	ANT	ÄNDRING AVSER	DATUM	SIGN
UPPDRAG NR	RITAD/KONSTR AV	HANDLÄGGARE		
DATUM	ANSVARIG			
FÖRSLAG PÅ ANSLUTNINGAR AV KONSTGRÄSYTOR				
SKALA	NUMMER	BET		
1:10/A3				

Xrefinfo v3.0 Tema Informations teknik
 PD-PL: K:\CAD\K\Uppdrag HAN07103812_Abelsmateriali\Planing\Planingsdefinition\Överbyggnader.dwg * jshawell * 2020-09-29 10:56:04
 ..\Model\Överbyggnader.dwg 2020-09-29 10:55:32 *