




KONSTGRÄS PÅ MARK, FALLHÖJD 1,4 M
SKALA 1:10

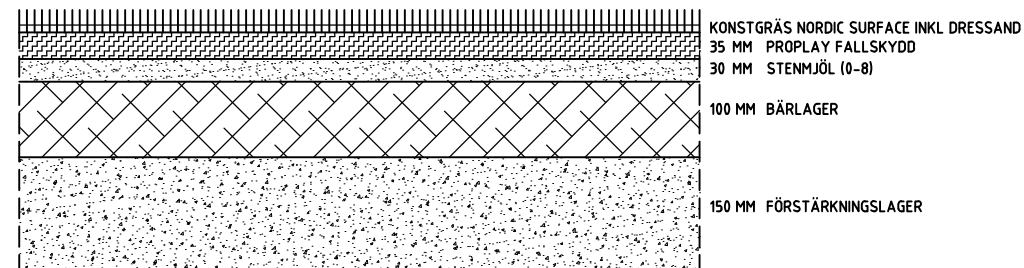


KONSTGRÄS PÅ MARK, FALLHÖJD 1,8 M
SKALA 1:10

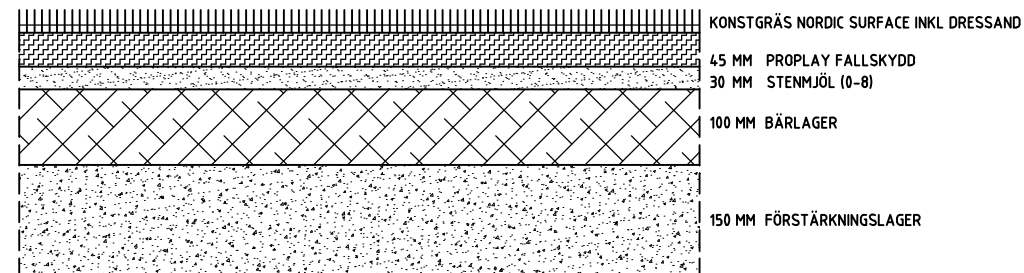


KONSTGRÄS PÅ MARK, FALLHÖJD 2.3 M
SKALA 1:10

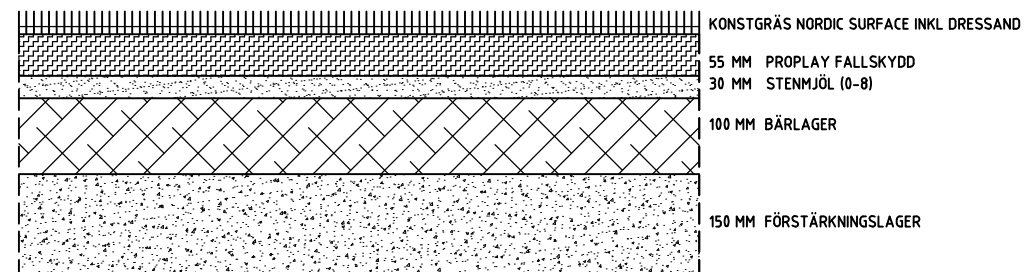


KONSTGRÄS PÅ MARK, FALLHÖJD 2.7 M
SKALA 1:10

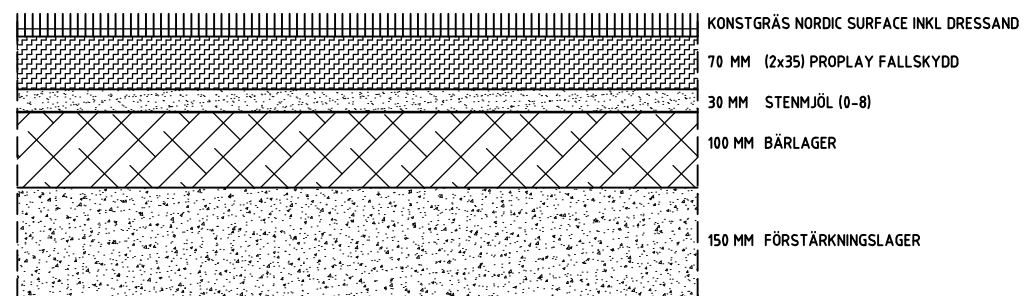


KONSTGRÄS PÅ MARK, FALLHÖJD 3,0 M
SKALA 1:10

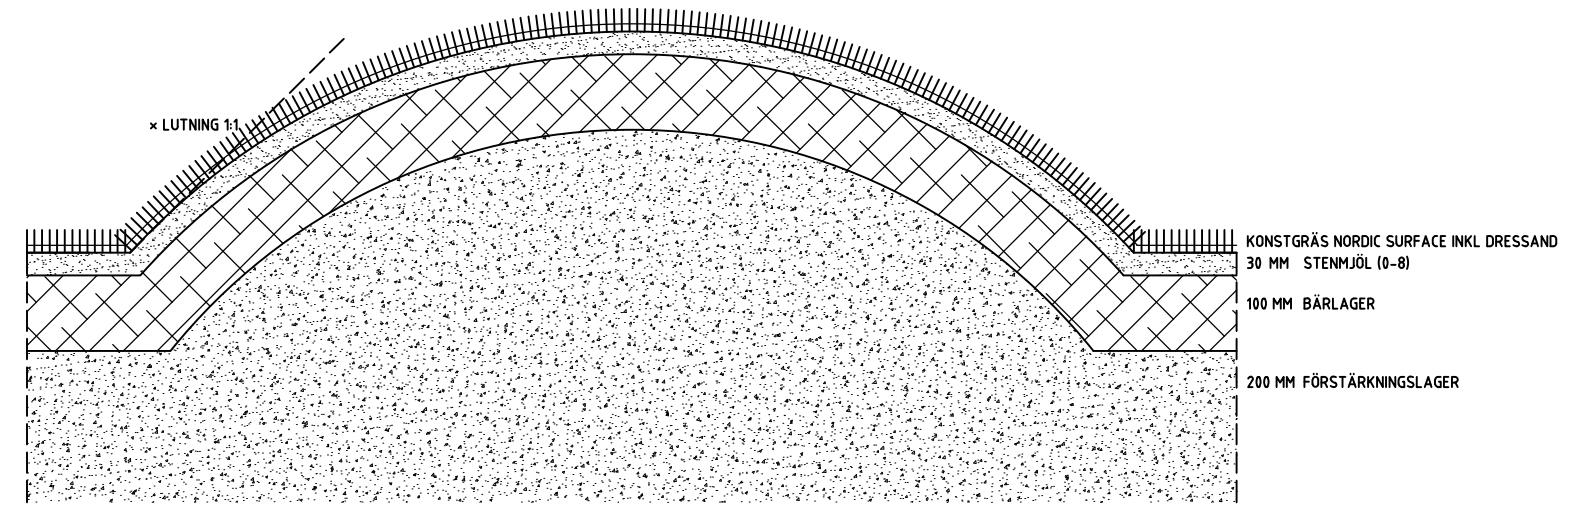


KONSTGRÄS PÅ KULLE PÅ MARK
SKALA 1:10

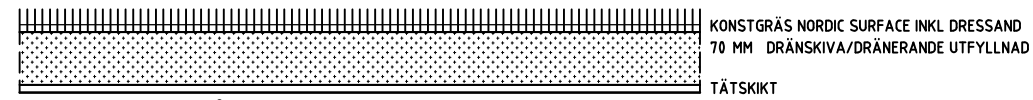


KONSTGRÄS PÅ BJÄLKLAG
SKALA 1:10

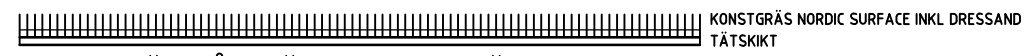

KONSTGRÄS PÅ BJÄLKLAG, TUNN ÖVERBYGGNAD
SKALA 1:10

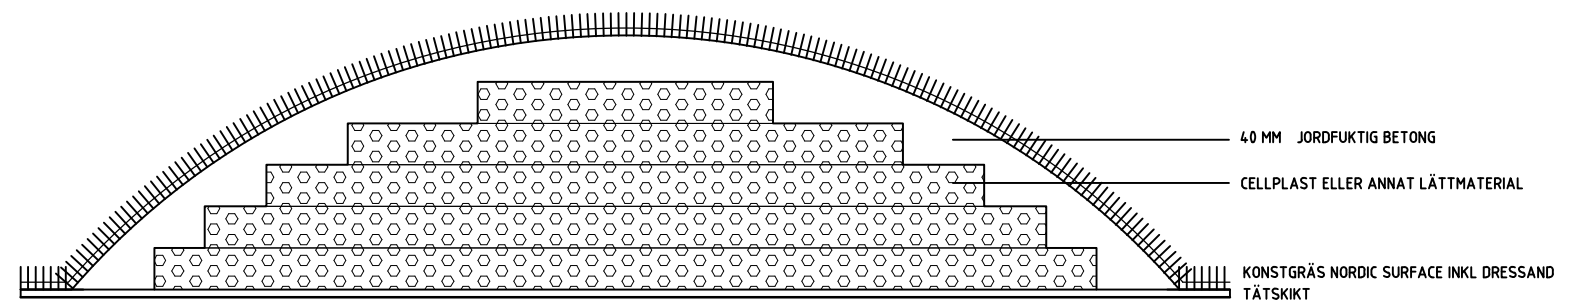

KONSTGRÄS PÅ KULLE PÅ BJÄLKLAG
SKALA 1:10

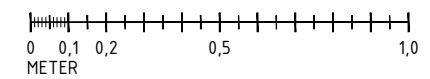

BET	ANT	ÄNDRING AVSER	DATUM	SIGN
UPPDRAG NR	RTAD/KONSTR AV	HANDLÄGGARE		
DATUM	ANSVARIG			
FÖRSLAG PÅ UPPBYGGNAD AV KONSTGRÄSYTOR PÅ MARK OCH PÅ BJÄLKLAG				
SKALA	NUMMER	BET		
1:10/A3				