




Xrefinfo v3.0 Tema: Informations teknik  
 PD-FIL: K:\CADARK\Uppdrag HAN 071038\2\_Arbeitsmaterial\Finishing\Ritningsdefinition\L-32-6-01.dwg \* phaweti \* 2020-04-29 15:44:22  
 ..\Model\L-32-mb-1.dwg 2020-04-29 15:36:41 \*

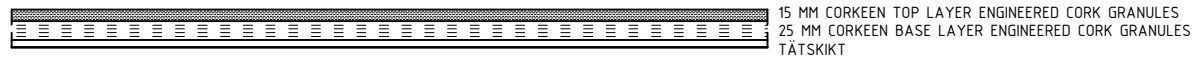


CORKEEN PLAY PÅ BJÄLKLAG, FALLHÖJD 1,4 M  
SKALA 1:10

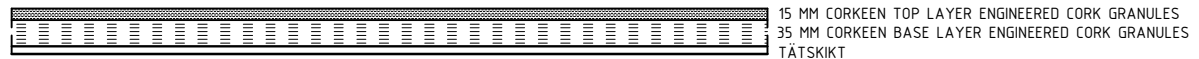


CORKEEN PLAY PÅ BJÄLKLAG, FALLHÖJD 1,6 M  
SKALA 1:10

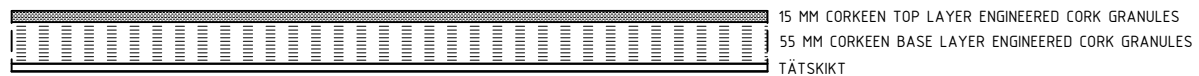

CORKEEN PLAY PÅ BJÄLKLAG, FALLHÖJD 2,0 M  
SKALA 1:10

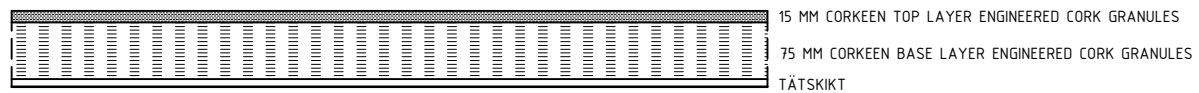


CORKEEN PLAY PÅ BJÄLKLAG, FALLHÖJD 2,3 M  
SKALA 1:10

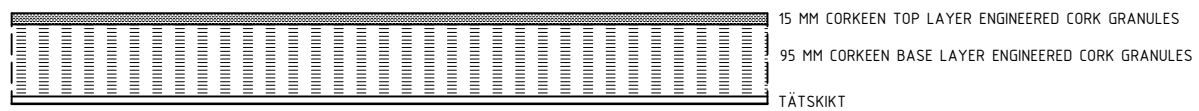


CORKEEN PLAY PÅ BJÄLKLAG, FALLHÖJD 2,6 M  
SKALA 1:10



CORKEEN PLAY PÅ BJÄLKLAG, FALLHÖJD 2,8 M  
SKALA 1:10

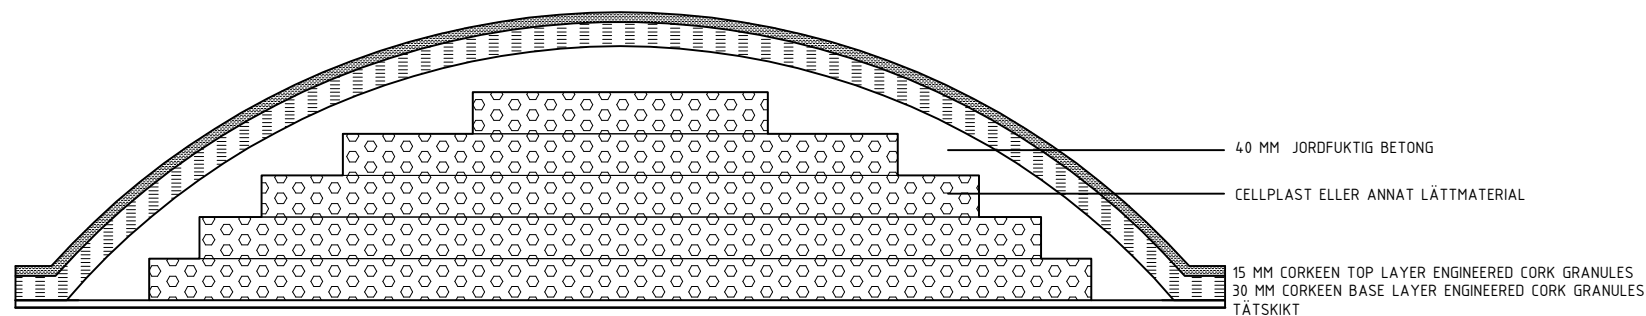

CORKEEN PLAY PÅ KULLE PÅ BJÄLKLAG  
SKALA 1:10

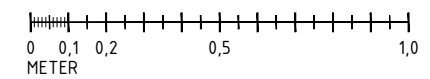

BET	ANT	ÄNDRING AVSER	DATUM	SIGN
UPPDRAG NR	RITAD/KONSTR AV	HANDLÄGGARE		
DATUM	ANSVARIG			
<b>FÖRSLAG PÅ UPPBYGGNAD AV CORKEEN PLAY-YTOR PÅ BJÄLKLAG Del 2</b>				
SKALA	NUMMER	BET		
1:10/A3				