




CORKEEN PLAY PÅ BJÄLKLAG, FALLHÖJD 1,4 M
SKALA 1:10

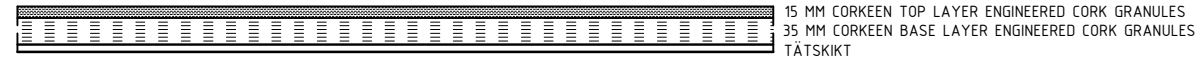

CORKEEN PLAY PÅ BJÄLKLAG, FALLHÖJD 1,6 M
SKALA 1:10

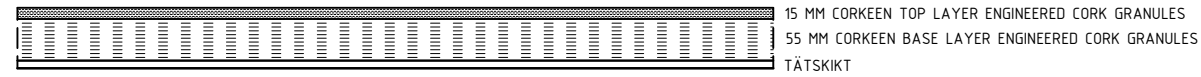


CORKEEN PLAY PÅ BJÄLKLAG, FALLHÖJD 2,0 M
SKALA 1:10

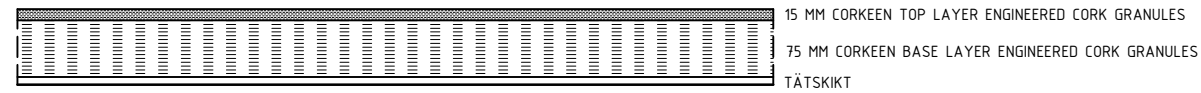


CORKEEN PLAY PÅ BJÄLKLAG, FALLHÖJD 2,3 M
SKALA 1:10




CORKEEN PLAY PÅ BJÄLKLAG, FALLHÖJD 2,6 M
SKALA 1:10

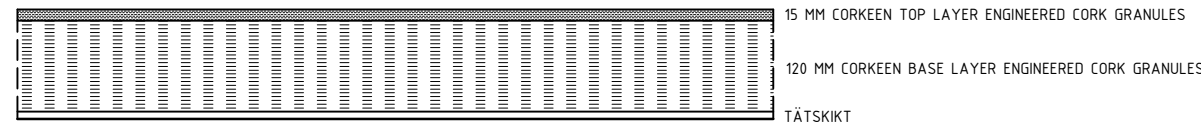


CORKEEN PLAY PÅ BJÄLKLAG, FALLHÖJD 2,8 M
SKALA 1:10

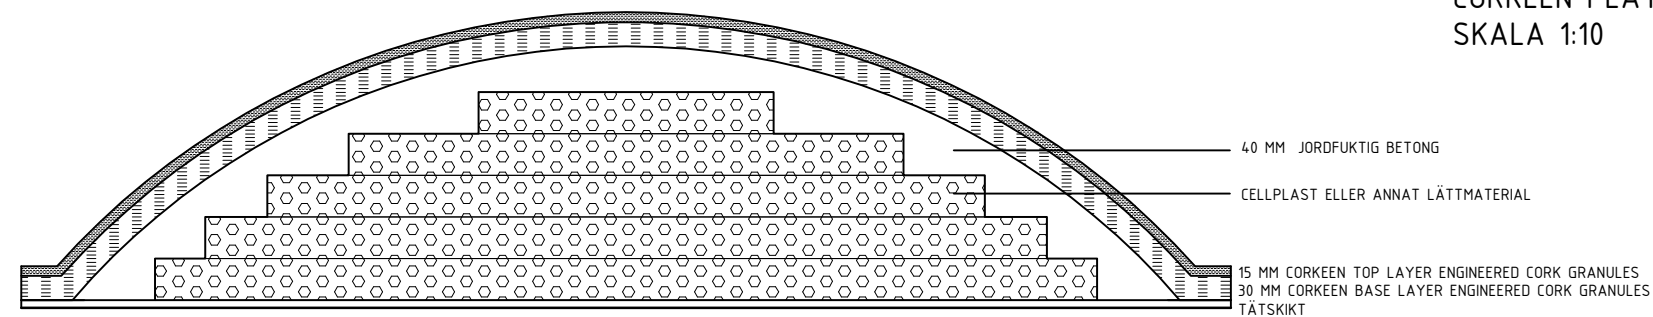

CORKEEN PLAY PÅ KULLE PÅ BJÄLKLAG
SKALA 1:10

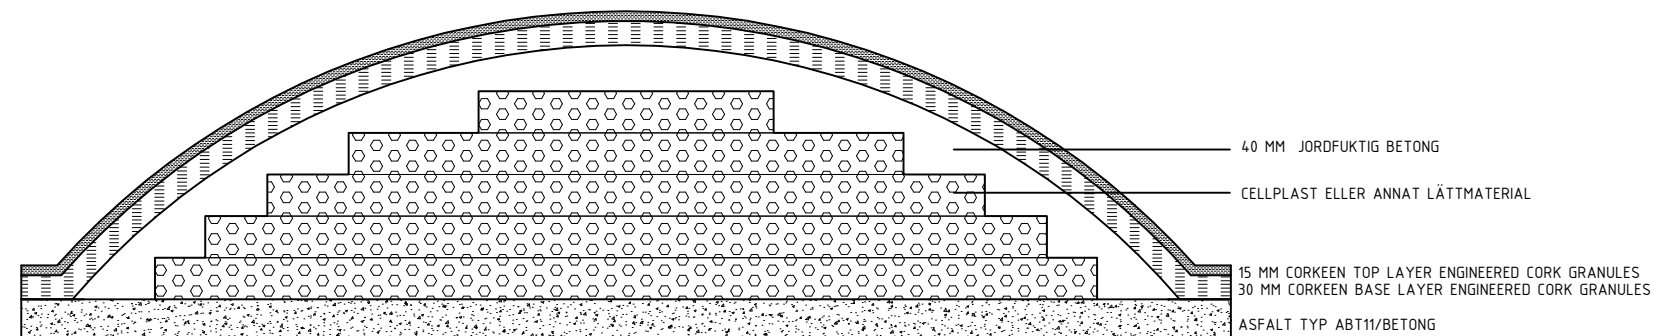


CORKEEN PLAY PÅ KULLE PÅ ASFALT/BETONG
SKALA 1:10

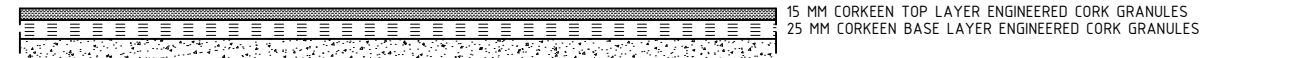

CORKEEN PLAY PÅ ASFALT/BETONG, FALLHÖJD 1,4 M
SKALA 1:10




CORKEEN PLAY PÅ ASFALT/BETONG, FALLHÖJD 1,6 M
SKALA 1:10

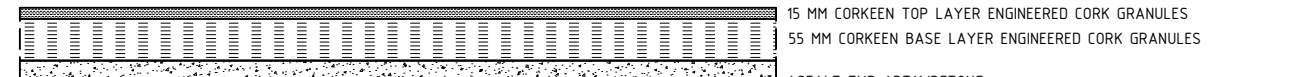

CORKEEN PLAY PÅ ASFALT/BETONG, FALLHÖJD 2,0 M
SKALA 1:10




CORKEEN PLAY PÅ ASFALT/BETONG, FALLHÖJD 2,3 M
SKALA 1:10

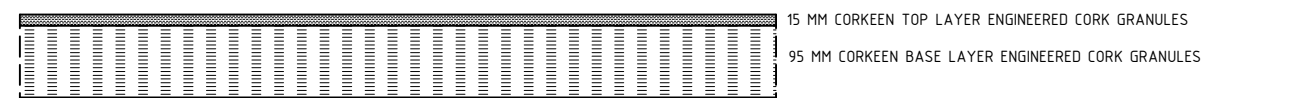

CORKEEN PLAY PÅ ASFALT/BETONG, FALLHÖJD 2,6 M
SKALA 1:10



CORKEEN PLAY PÅ ASFALT/BETONG, FALLHÖJD 2,8 M
SKALA 1:10

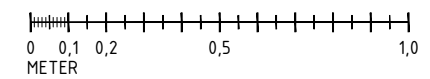

Arbetsmaterial 2023-01-18

BET	ANT	ÄNDRING AVSER	DATUM	SIGN
UPPDRAG NR	RITAD/KONSTRUKTÖR	HANDLÄGGARE		
DATUM	ANSVARIG			
FÖRSLAG PÅ UPPBYGGNAD AV CORKEEN PLAY-YTOR PÅ BJÄLKLAG OCH BETONG/ASFALT Del 2				
SKALA	NUMMER	DEL		
1:10/A3				