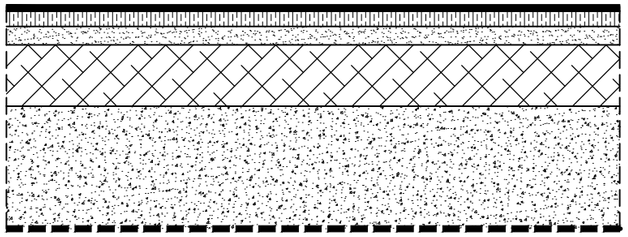

EPDM-GUMMI PÅ MARK, FALLHÖJD 1,0 M
SKALA 1:10

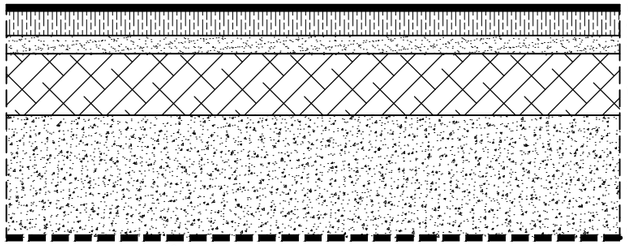

EPDM-GUMMI PÅ MARK, FALLHÖJD 1,6 M
SKALA 1:10

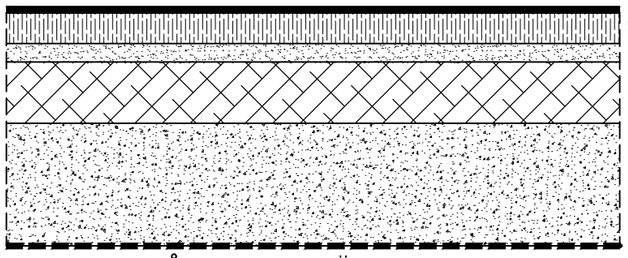

EPDM-GUMMI PÅ MARK, FALLHÖJD 2,1 M
SKALA 1:10

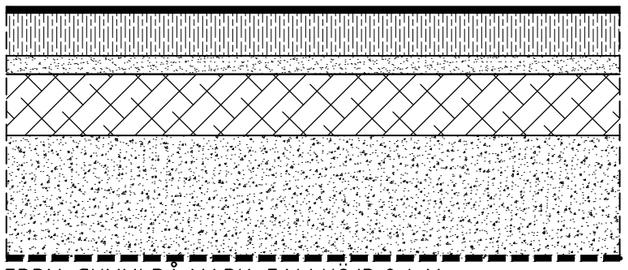

EPDM-GUMMI PÅ MARK, FALLHÖJD 2,4 M
SKALA 1:10

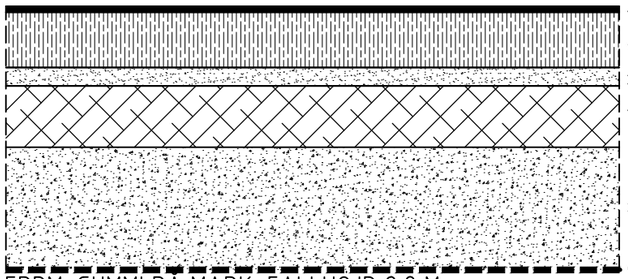

EPDM-GUMMI PÅ MARK, FALLHÖJD 2,8 M
SKALA 1:10

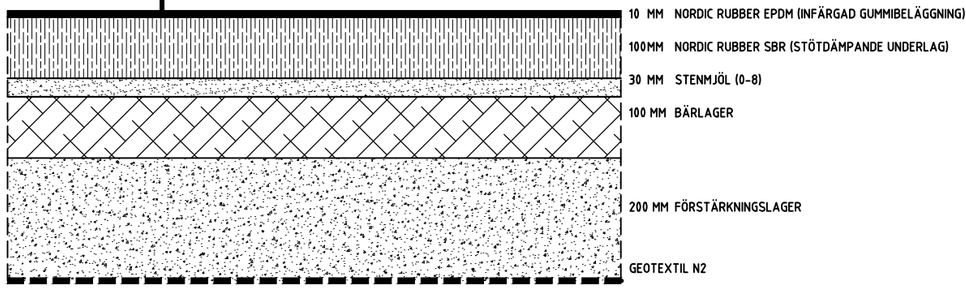

EPDM-GUMMI PÅ MARK, FALLHÖJD 3,0 M
SKALA 1:10

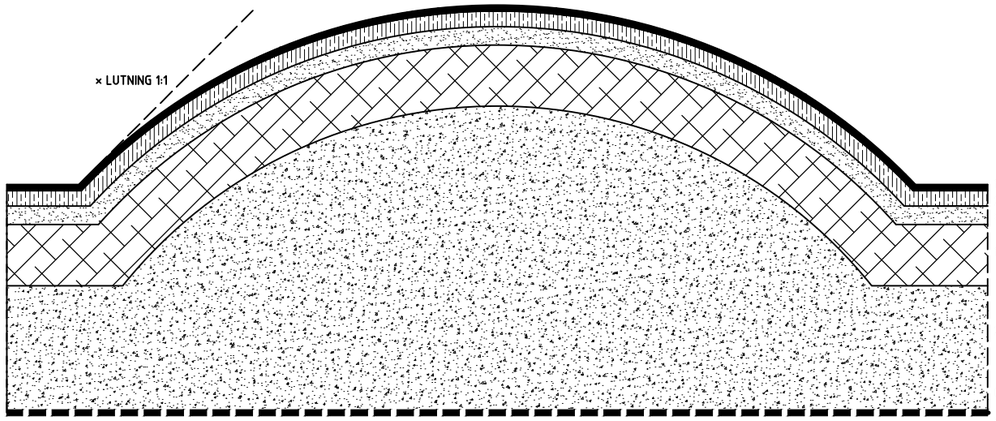

EPDM-GUMMI PÅ KULLE PÅ MARK
SKALA 1:10

EPDM-GUMMI PÅ BETONG
SKALA 1:10

EPDM-GUMMI PÅ ASFALT
SKALA 1:10

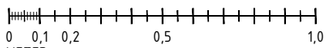

Arbetsmaterial 2023-01-26

BET	ANT	ÄNDRING AVSER	DATUM	SIGN

NORDIC SURFACE

UPPDRAG NR	RITAD/KONSTR AV	HANDLÄGGARE
DATUM	ANSVARIG	

FÖRSLAG PÅ UPPBYGGNAD
AV GUMMIYTOR PÅ MARK

SKALA	NUMMER	BET
1:10/A3		

Xrefinfo v3.0 Tema informationsteknik
FD-FIL: K:\KOARK\Uppdrag HAN\6710380_Arbetsmaterial\Ritning\Ritningsdefinition\Överbyggnader.dwg * johawitt * 2023-01-26 15:02:33
...\Modell\Överbyggnader.dwg 2020-10-09 10:28:13 *