



EPDM-GUMMI PÅ BJÄLKLAG, FALLHÖJD 1,0 M
SKALA 1:10



EPDM-GUMMI PÅ BJÄLKLAG, FALLHÖJD 1,6 M
SKALA 1:10



EPDM-GUMMI PÅ BJÄLKLAG, FALLHÖJD 2,1 M
SKALA 1:10



EPDM-GUMMI PÅ BJÄLKLAG, FALLHÖJD 2,4 M
SKALA 1:10



EPDM-GUMMI PÅ BJÄLKLAG, FALLHÖJD 2,8 M
SKALA 1:10



EPDM-GUMMI PÅ BJÄLKLAG, FALLHÖJD 3,0 M
SKALA 1:10




EPDM-GUMMI PÅ ASFALT/BETONG, FALLHÖJD 1,0 M
SKALA 1:10




EPDM-GUMMI PÅ ASFALT/BETONG, FALLHÖJD 1,6 M
SKALA 1:10




EPDM-GUMMI PÅ ASFALT/BETONG, FALLHÖJD 2,1 M
SKALA 1:10

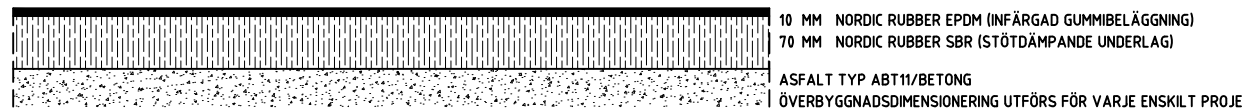


EPDM-GUMMI PÅ ASFALT/BETONG, FALLHÖJD 2,4 M
SKALA 1:10

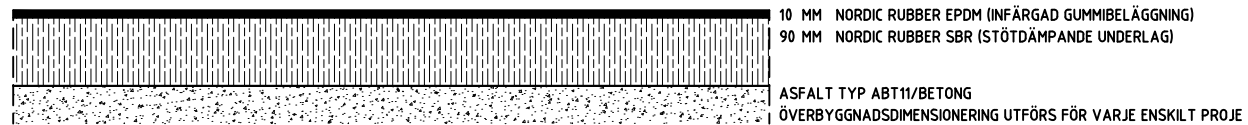


EPDM-GUMMI PÅ ASFALT/BETONG, FALLHÖJD 2,8 M
SKALA 1:10

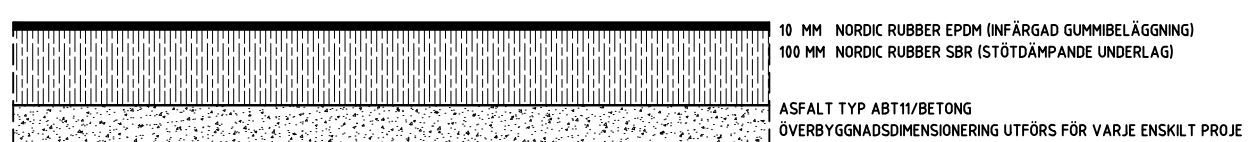


EPDM-GUMMI PÅ ASFALT/BETONG, FALLHÖJD 3,0 M
SKALA 1:10

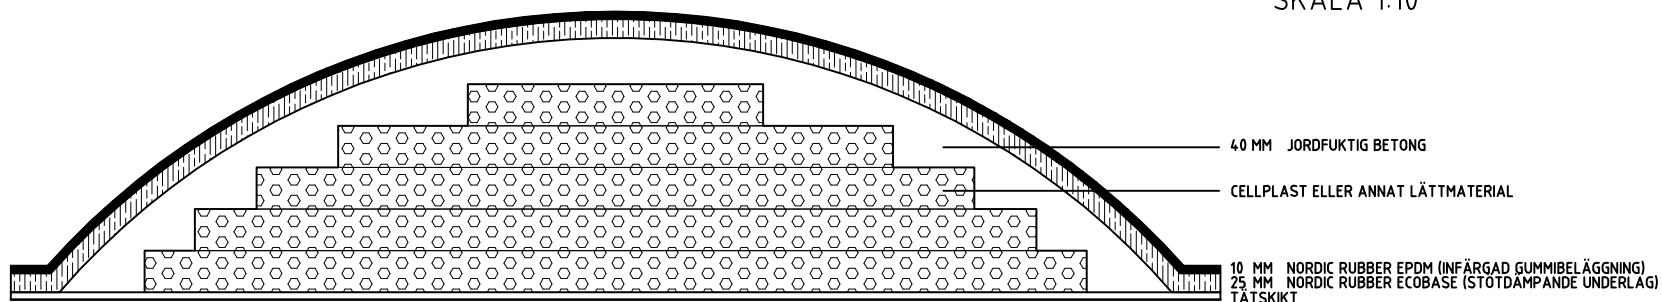

EPDM-GUMMI PÅ KULLE PÅ BJÄLKLAG
SKALA 1:10

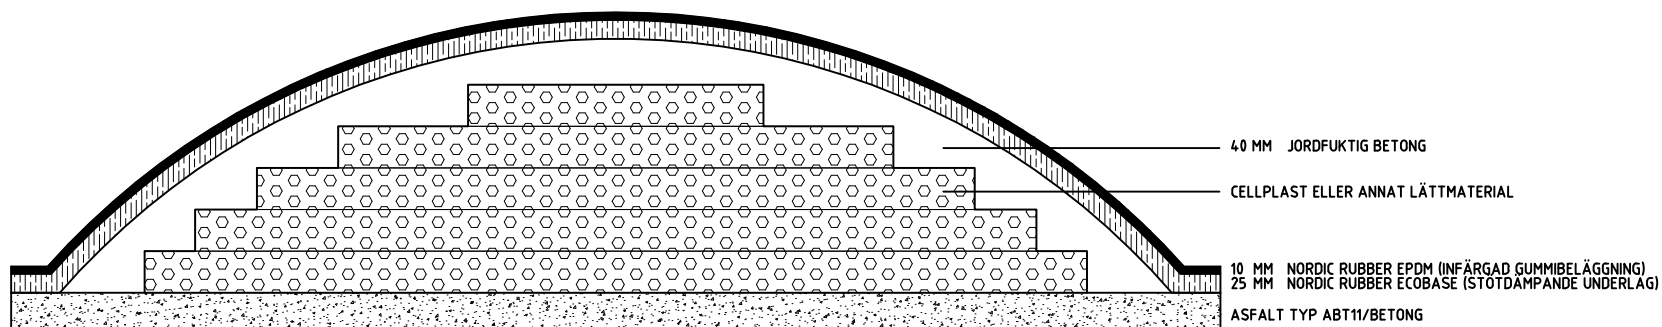

EPDM-GUMMI PÅ KULLE PÅ ASFALT/BETONG
SKALA 1:10

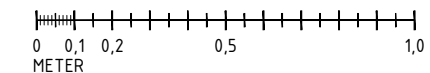

Arbetsmaterial 2023-01-18

BET	ANT	ÄNDRING AVSER	DATUM	SIGN
UPPDRAG NR	RITAD/KONSTRUKTÖR	HANDLÄGGARE		
DATUM	ANSVARIG			
FÖRSLAG PÅ UPPBYGGNAD AV GUMMIYTOR PÅ BJÄLKLAG OCH PÅ ASFALT/BETONG				
SKALA	NUMMER	BET		
1:10/A3				