




KONSTGRÄS PÅ MARK
 SKALA 1:10

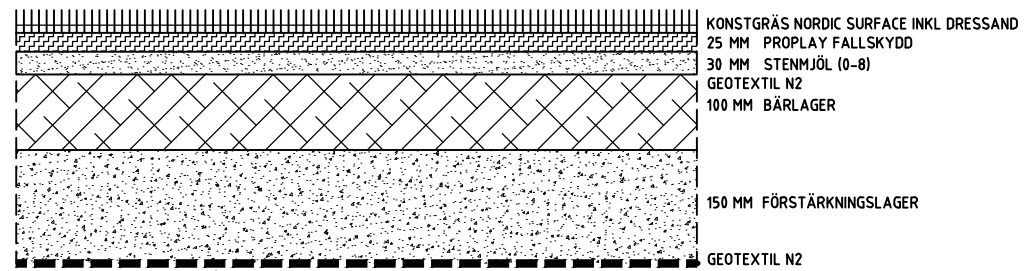


KONSTGRÄS PÅ MARK, FALLHÖJD 1,4 M
 SKALA 1:10

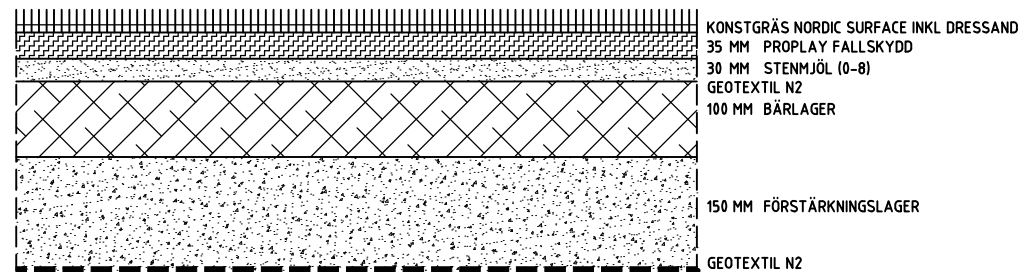


KONSTGRÄS PÅ MARK, FALLHÖJD 1,8 M
 SKALA 1:10

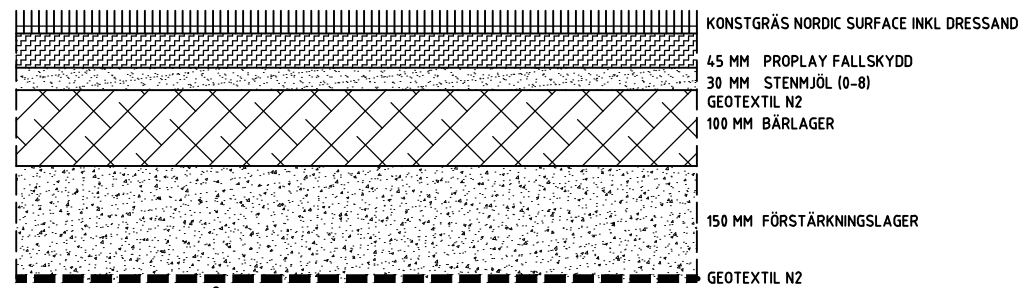


KONSTGRÄS PÅ MARK, FALLHÖJD 2,3 M
 SKALA 1:10

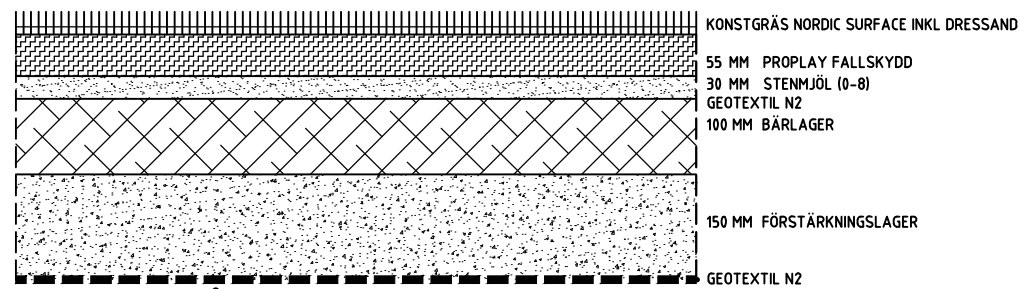


KONSTGRÄS PÅ MARK, FALLHÖJD 2,7 M
 SKALA 1:10

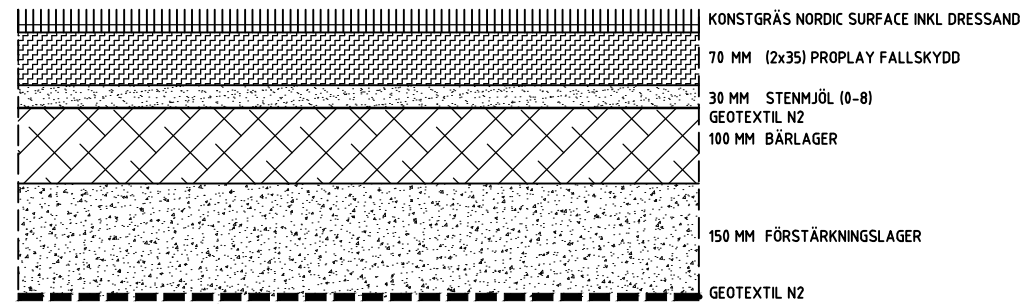

KONSTGRÄS PÅ MARK, FALLHÖJD 3,0 M
 SKALA 1:10

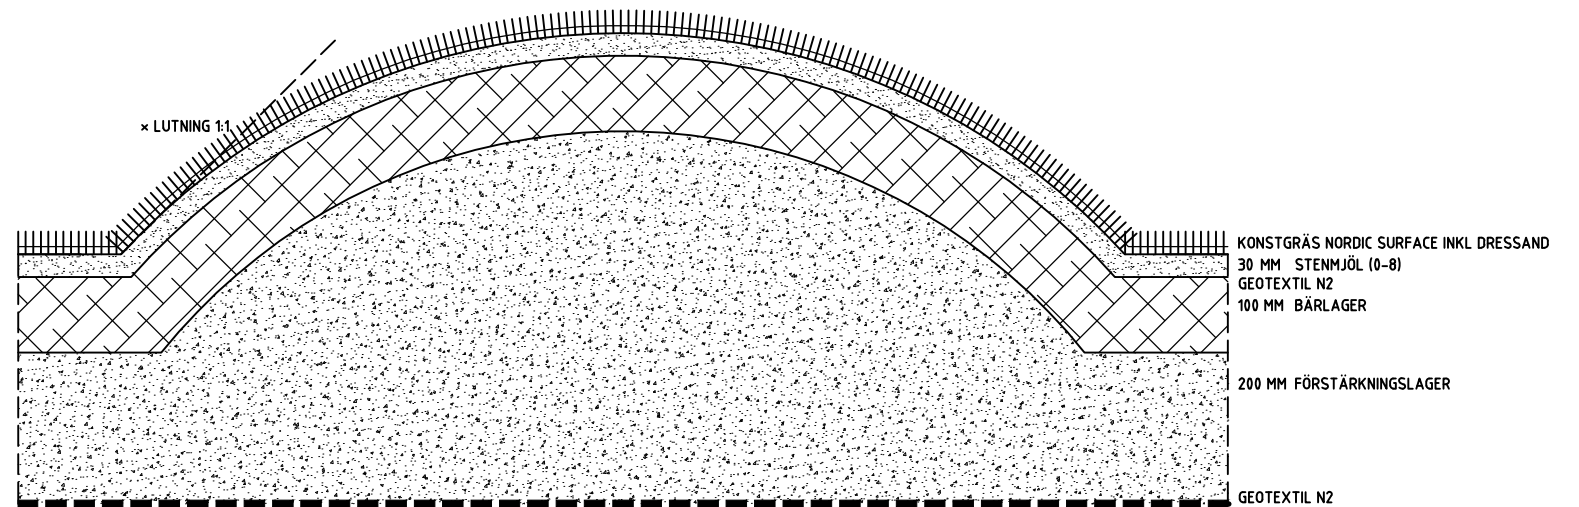

KONSTGRÄS PÅ KULLE PÅ MARK
 SKALA 1:10

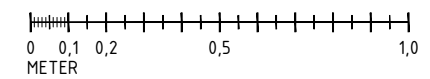

Arbetsmaterial 2023-01-18

BET	ANT	ÄNDRING AVSER	DATUM	SIGN
UPPDRAG NR	RITAD/KONSTRUKTÖR	HANDLÄGGARE		
DATUM	ANSVARIG			
FÖRSLAG PÅ UPPBYGGNAD AV KONSTGRÄSYTOR PÅ MARK				
SKALA	NUMMER	BET		
1:10/A3				