



ALLMÄNT


* NORDIC EDGE
REKOMMENDAS VID
ORGANISKA FORMER

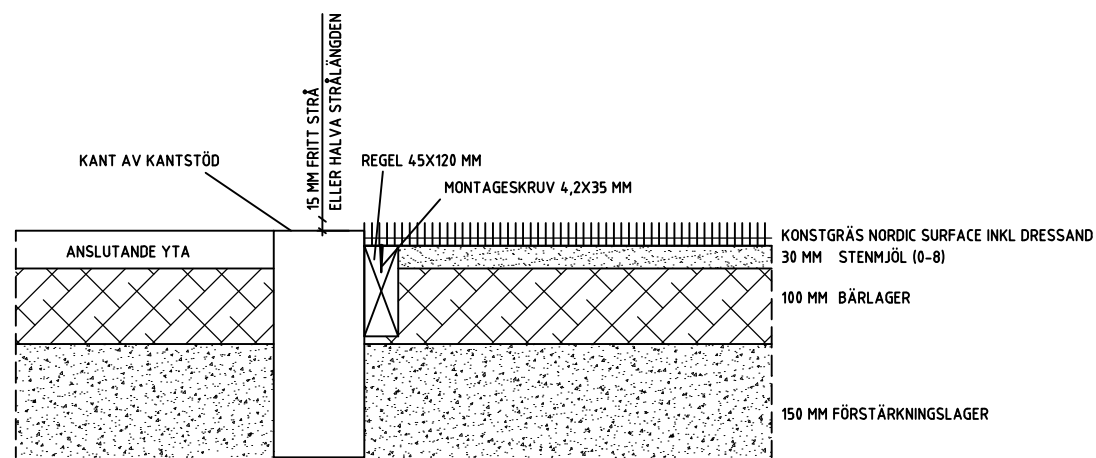


ANSLUTNING KONSTGRÄS MOT KANTSTEN MED REGEL
SKALA 1:10

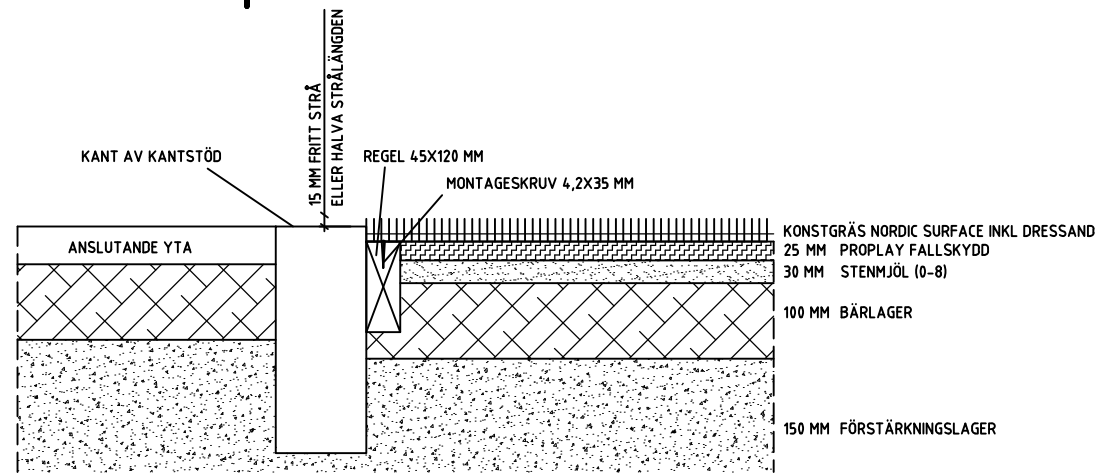


ANSLUTNING KONSTGRÄS MOT KANTSTEN MED REGEL
SKALA 1:10

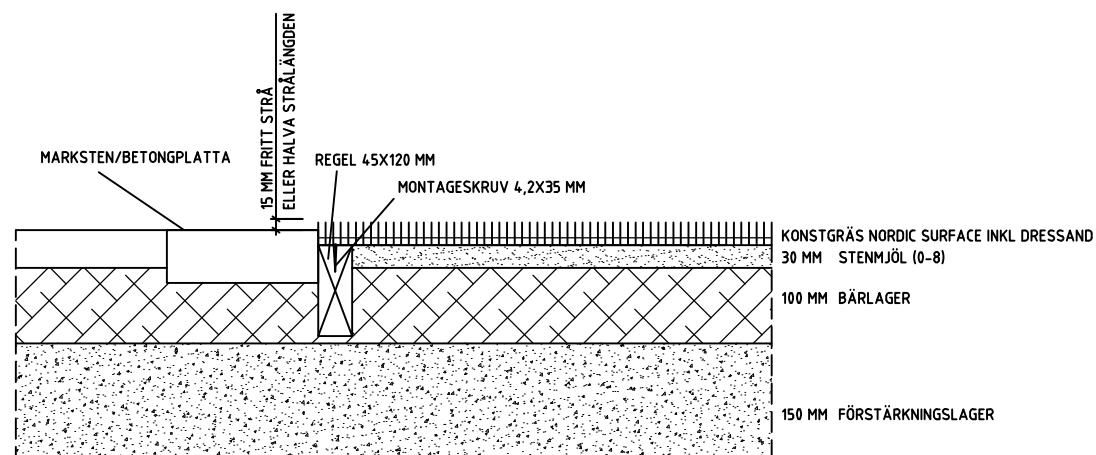


ANSLUTNING KONSTGRÄS MOT HÄRDGJORDA YTOR MED REGEL
SKALA 1:10

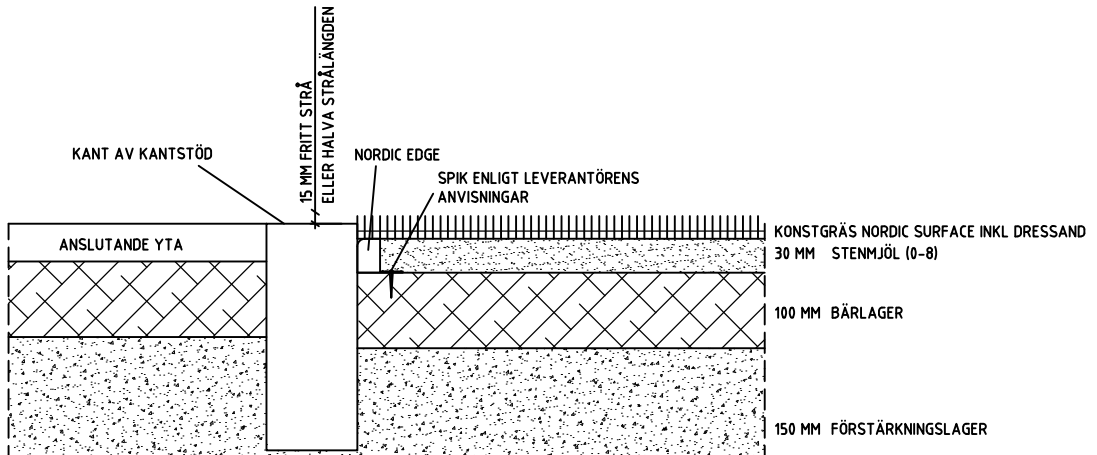


ANSLUTNING KONSTGRÄS MOT KANTSTEN MED NORDIC EDGE
SKALA 1:10

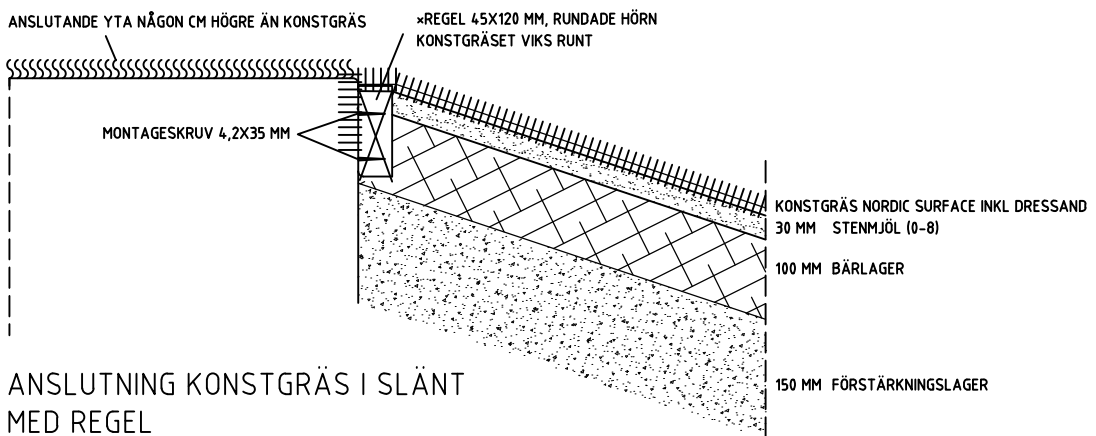


ANSLUTNING KONSTGRÄS I SLÄNT
MED REGEL
SKALA 1:10

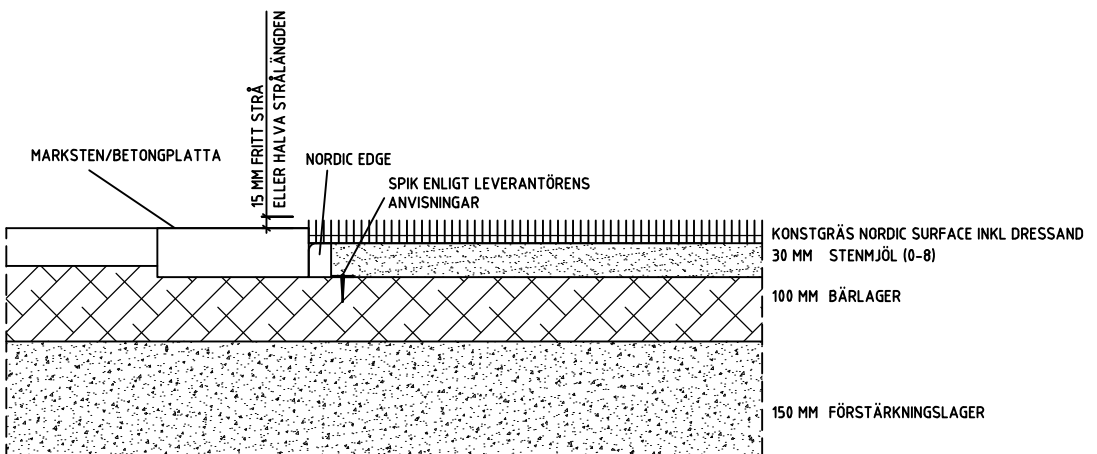


ANSLUTNING KONSTGRÄS MOT HÄRDGJORDA YTOR MED NORDIC EDGE
SKALA 1:10

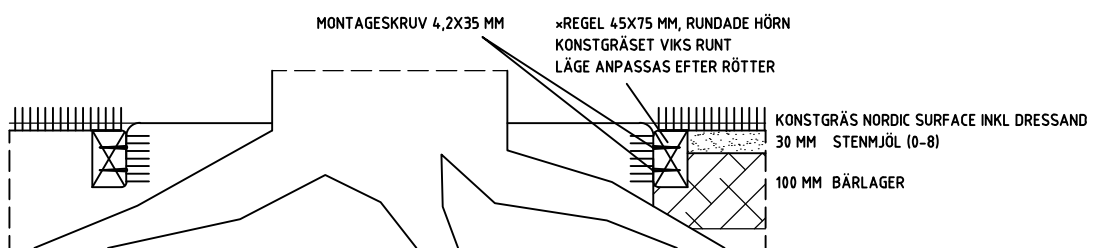

ANSLUTNING KONSTGRÄS MOT TRÄD MED REGEL
SKALA 1:10

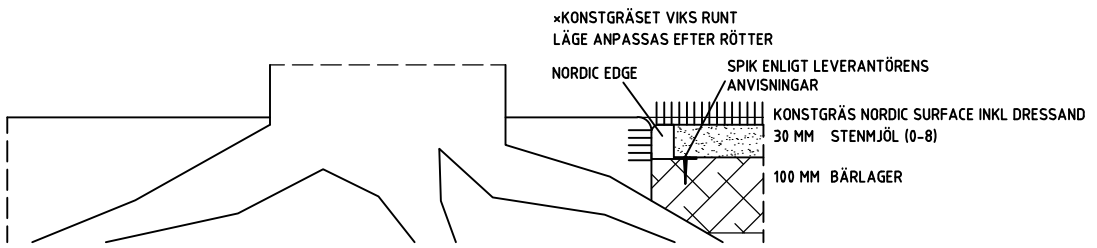

ANSLUTNING KONSTGRÄS MOT TRÄD MED NORDIC EDGE
SKALA 1:10

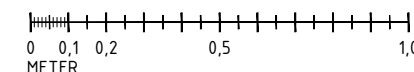

BET	ANT	ÄNDRING AVSER	DATUM	SIGN
UPPDRAG NR	RITAD/KONSTR AV	HANDLÄGGARE		
DATUM	ANSVARIG			
FÖRSLAG PÅ ANSLUTNINGAR AV KONSTGRÄSYTOR				
SKALA	NUMMER	BET		
1:10/A3				