




CORKEEN PLAY PÅ BJÄLKLAG, FALLHÖJD 1,4 M
SKALA 1:10

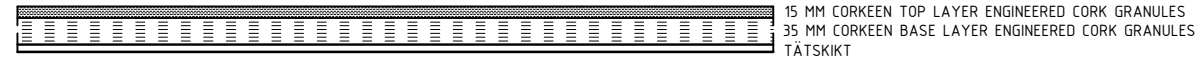


CORKEEN PLAY PÅ BJÄLKLAG, FALLHÖJD 1,6 M
SKALA 1:10

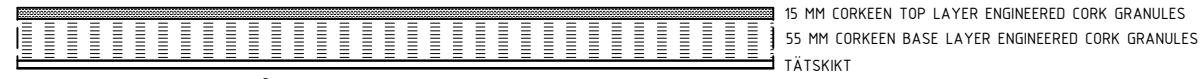


CORKEEN PLAY PÅ BJÄLKLAG, FALLHÖJD 2,0 M
SKALA 1:10

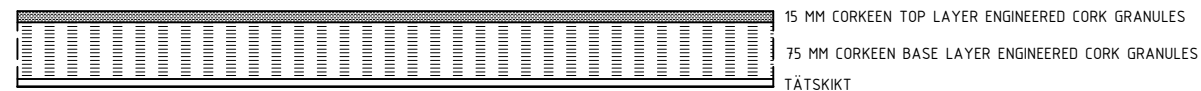


CORKEEN PLAY PÅ BJÄLKLAG, FALLHÖJD 2,3 M
SKALA 1:10

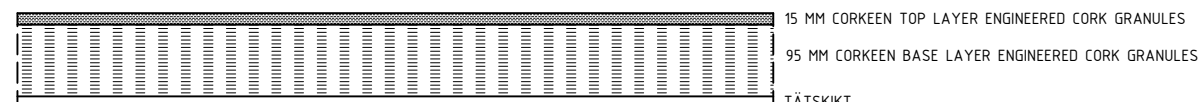


CORKEEN PLAY PÅ BJÄLKLAG, FALLHÖJD 2,6 M
SKALA 1:10

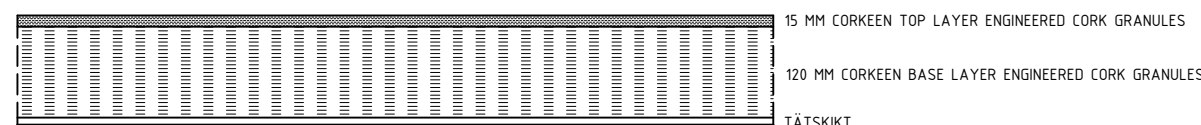


CORKEEN PLAY PÅ BJÄLKLAG, FALLHÖJD 2,8 M
SKALA 1:10

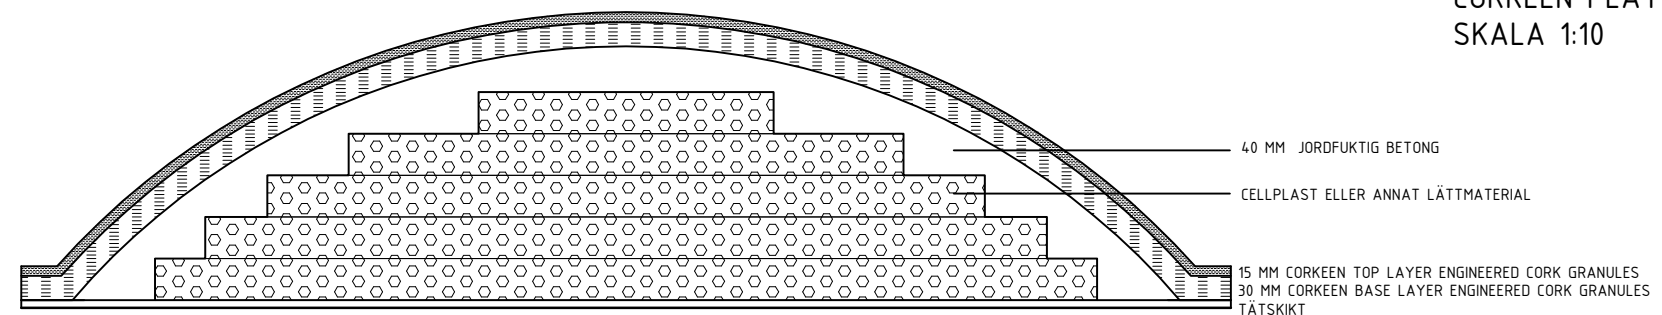

CORKEEN PLAY PÅ KULLE PÅ BJÄLKLAG
SKALA 1:10

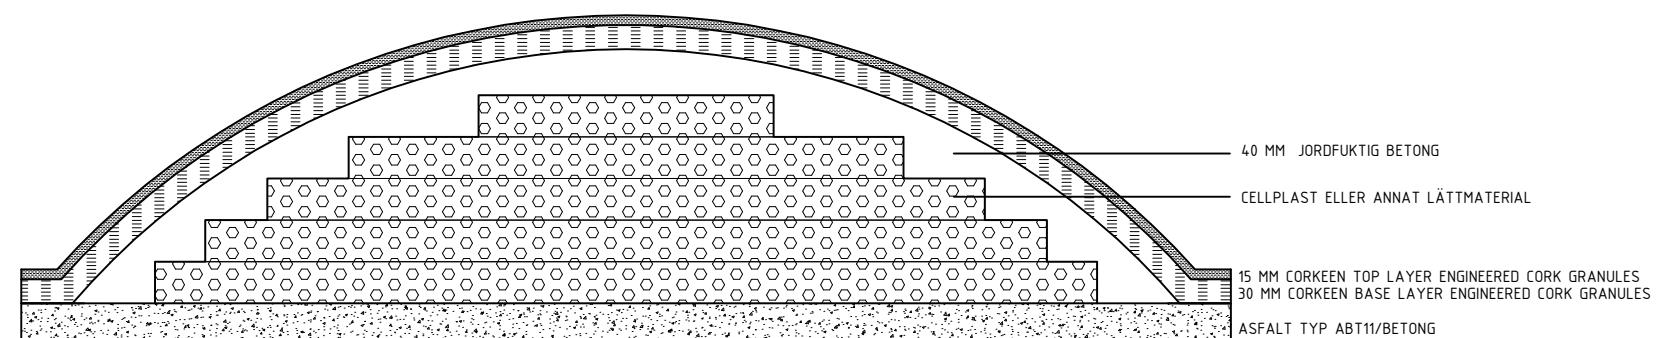

CORKEEN PLAY PÅ KULLE PÅ ASFALT/BETONG
SKALA 1:10

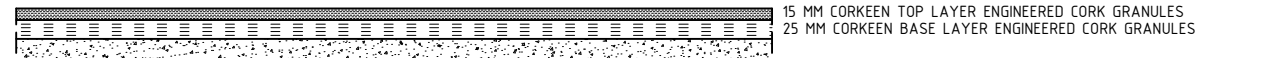


CORKEEN PLAY PÅ ASFALT/BETONG, FALLHÖJD 1,4 M
SKALA 1:10




CORKEEN PLAY PÅ ASFALT/BETONG, FALLHÖJD 1,6 M
SKALA 1:10




CORKEEN PLAY PÅ ASFALT/BETONG, FALLHÖJD 2,0 M
SKALA 1:10

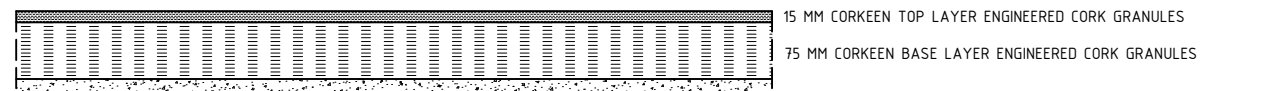


CORKEEN PLAY PÅ ASFALT/BETONG, FALLHÖJD 2,3 M
SKALA 1:10

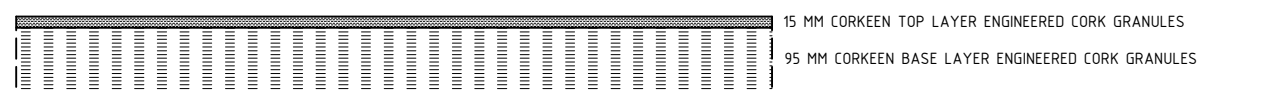

CORKEEN PLAY PÅ ASFALT/BETONG, FALLHÖJD 2,6 M
SKALA 1:10

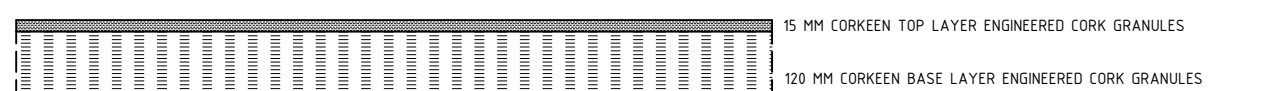

CORKEEN PLAY PÅ ASFALT/BETONG, FALLHÖJD 2,8 M
SKALA 1:10

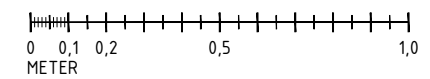

BET	ANT	ÄNDRING AVSER	DATUM	SIGN
UPPDRAG NR	RTAD/KONSTR AV	HANDLÄGGARE		
DATUM	ANSVARIG			
FÖRSLAG PÅ UPPBYGGNAD AV CORKEEN PLAY-YTOR PÅ BJÄLKLAG OCH BETONG/ASFALT				
SKALA	NUMMER	BET		
1:10/A3				

Xrefinfo v3.0 Tema Informations teknik
 PD-PL: K:\OAPRK\Uppdrag HAN 0710882_Arbetsmaterial\Finishing\Finingsdefinition\L-32-6-01.dwg * phawethi * 2023-05-10 15:50:28
 ...ModelL-32-mb-1.dwg 2020-06-01 13:43:41 *