




EPDM-GUMMI PÅ MARK, FALLHÖJD 1,0 M
SKALA 1:10

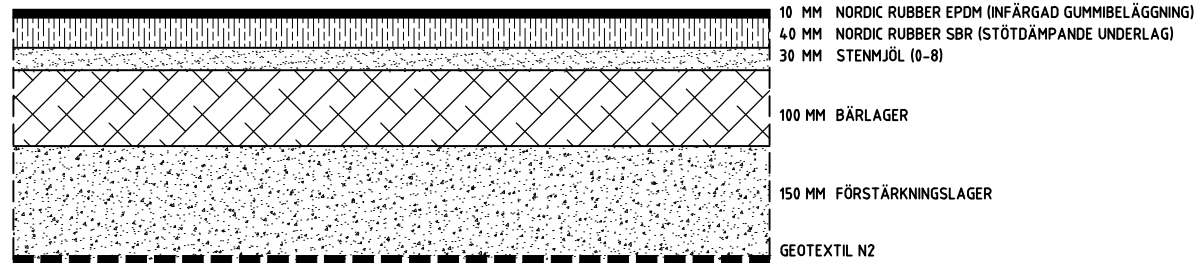


EPDM-GUMMI PÅ MARK, FALLHÖJD 1,6 M
SKALA 1:10

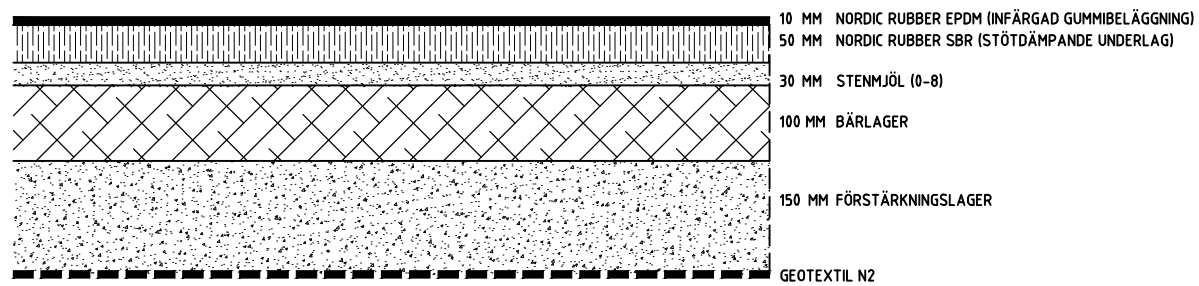


EPDM-GUMMI PÅ MARK, FALLHÖJD 2,1 M
SKALA 1:10

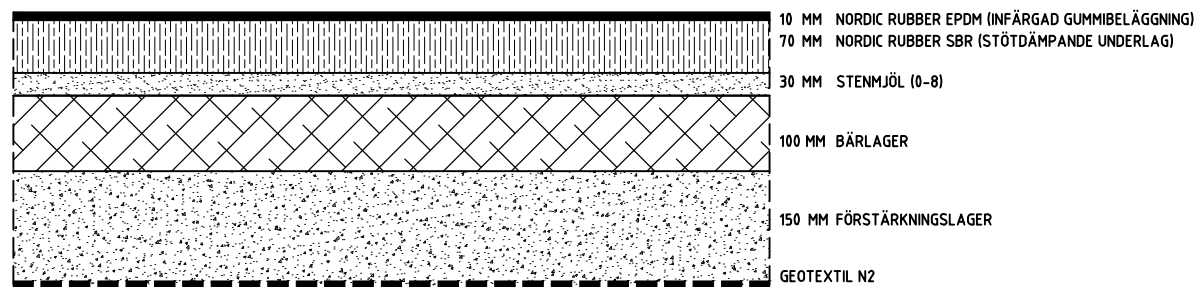


EPDM-GUMMI PÅ MARK, FALLHÖJD 2,4 M
SKALA 1:10

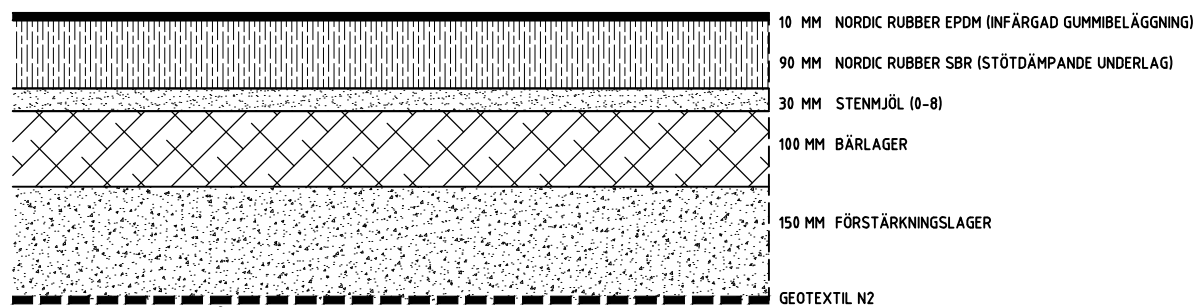

EPDM-GUMMI PÅ MARK, FALLHÖJD 2,8 M
SKALA 1:10

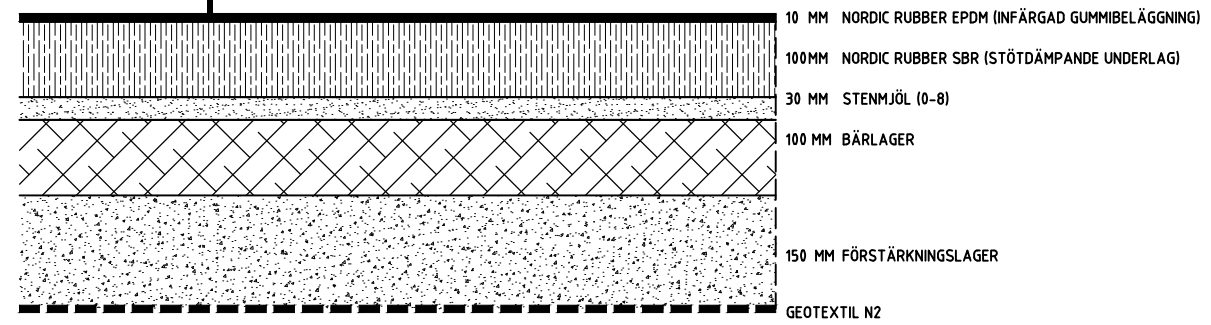

EPDM-GUMMI PÅ MARK, FALLHÖJD 3,0 M
SKALA 1:10

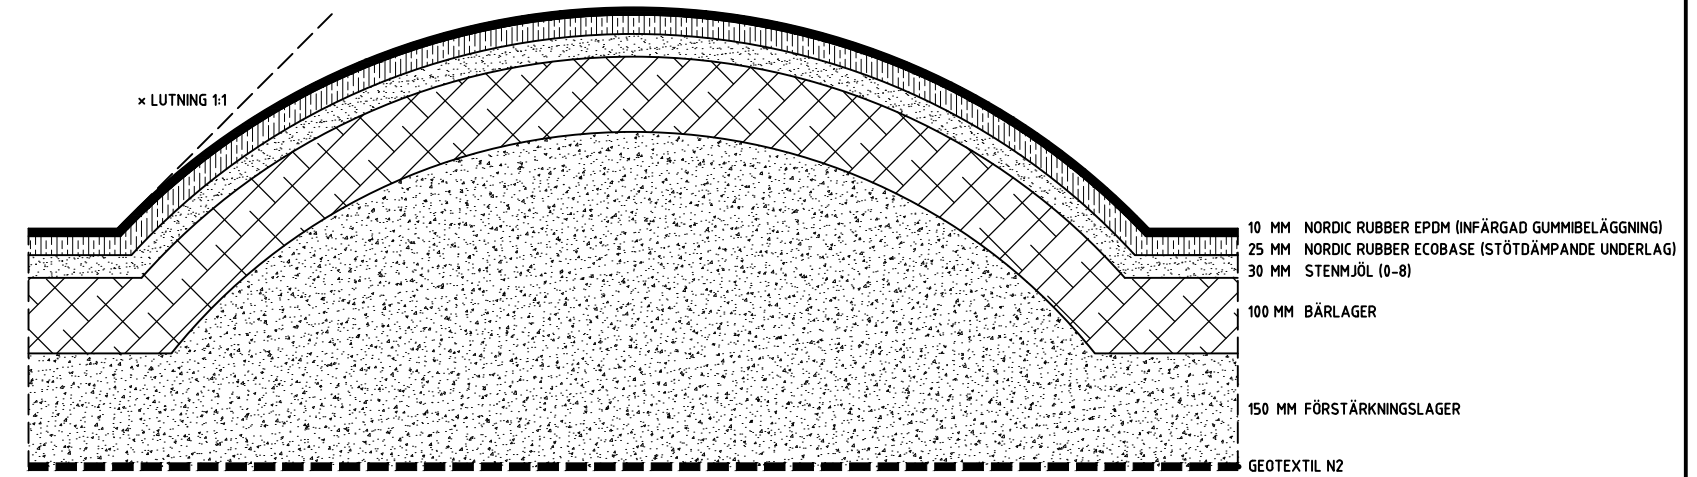

EPDM-GUMMI PÅ KULLE PÅ MARK
SKALA 1:10


× VID STÖRRE LUTNING ÄN 1:1 REKOMMENDAS ETT STABILISERANDE LAGER AV 40 MM JORDFUKTIG BETONG INNAN GJUTNING AV SBR OCH EPDM.



EPDM-GUMMI PÅ BETONG
SKALA 1:10



EPDM-GUMMI PÅ ASFALT
SKALA 1:10

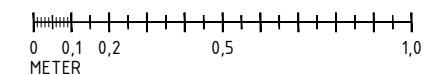

| BET | ANT | ÄNDRING AVSER | DATUM | SIGN |
|--|-----------------|---------------|-------|------|
| | | | | |
| | | | | |
| UPPDRAG NR | RITAD/KONSTR AV | HANDLÄGGARE | | |
| DATUM | ANSVARIG | | | |
| FÖRSLAG PÅ UPPBYGGNAD AV GUMMIYTOR PÅ MARK | | | | |
| SKALA | NUMMER | BET | | |
| 1:10/A3 | | | | |