



EPDM-GUMMI PÅ BJÄLKLAG, FALLHÖJD 1,0 M  
SKALA 1:10



EPDM-GUMMI PÅ BJÄLKLAG, FALLHÖJD 1,6 M  
SKALA 1:10



EPDM-GUMMI PÅ BJÄLKLAG, FALLHÖJD 2,1 M  
SKALA 1:10



EPDM-GUMMI PÅ BJÄLKLAG, FALLHÖJD 2,4 M  
SKALA 1:10



EPDM-GUMMI PÅ BJÄLKLAG, FALLHÖJD 2,8 M  
SKALA 1:10



EPDM-GUMMI PÅ BJÄLKLAG, FALLHÖJD 3,0 M  
SKALA 1:10



EPDM-GUMMI PÅ ASFALT/BETONG, FALLHÖJD 1,0 M  
SKALA 1:10




EPDM-GUMMI PÅ ASFALT/BETONG, FALLHÖJD 1,6 M  
SKALA 1:10




EPDM-GUMMI PÅ ASFALT/BETONG, FALLHÖJD 2,1 M  
SKALA 1:10




EPDM-GUMMI PÅ ASFALT/BETONG, FALLHÖJD 2,4 M  
SKALA 1:10

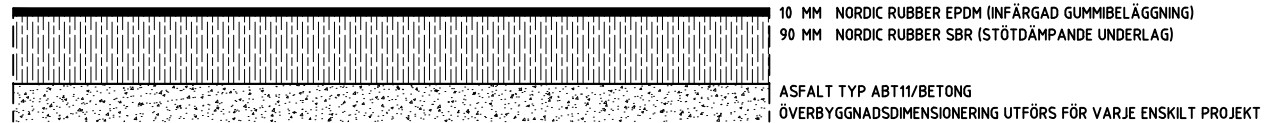


EPDM-GUMMI PÅ ASFALT/BETONG, FALLHÖJD 2,8 M  
SKALA 1:10

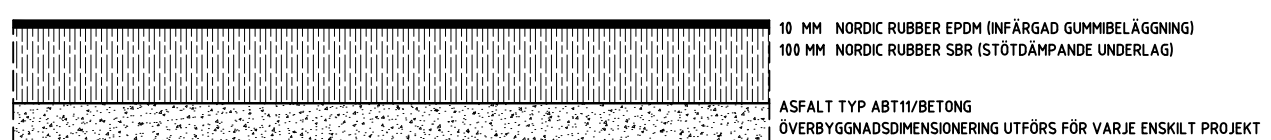


EPDM-GUMMI PÅ ASFALT/BETONG, FALLHÖJD 3,0 M  
SKALA 1:10

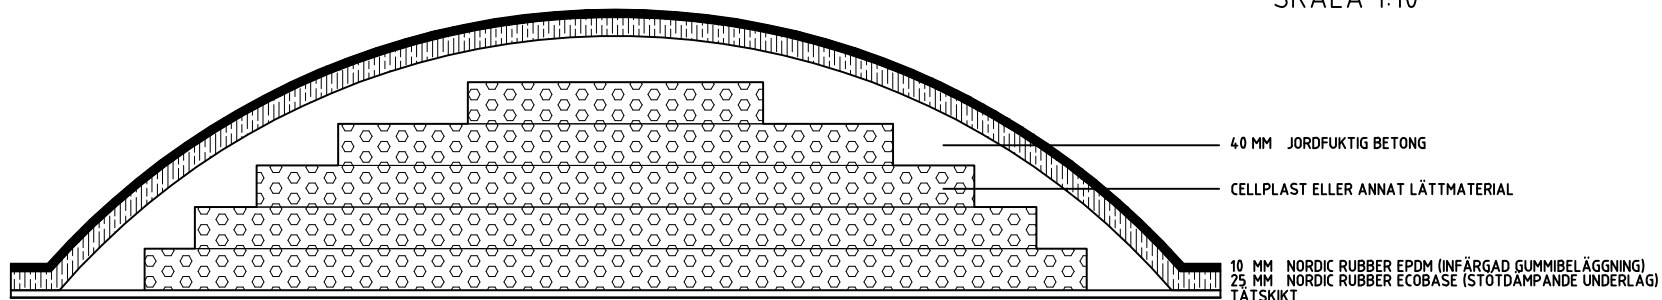

EPDM-GUMMI PÅ KULLE PÅ BJÄLKLAG  
SKALA 1:10

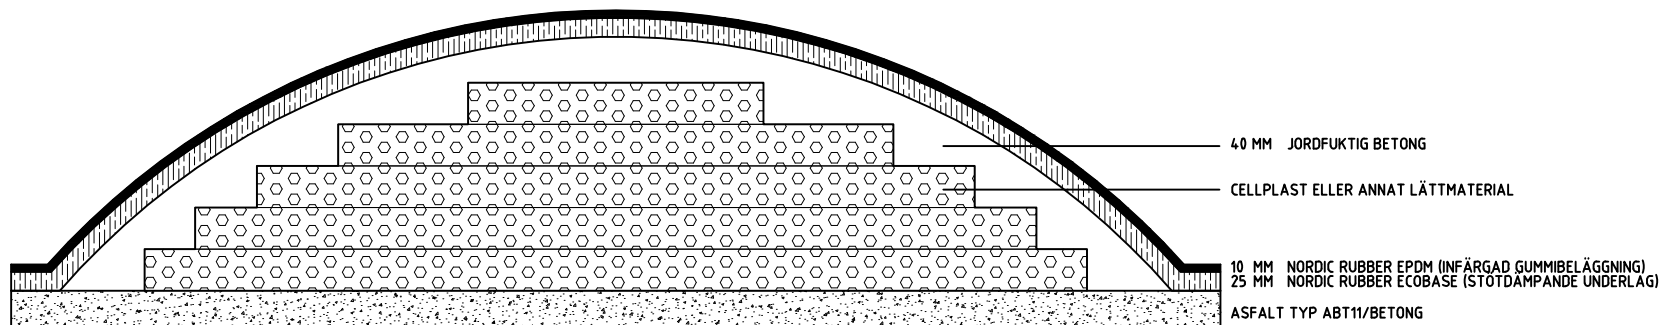

EPDM-GUMMI PÅ KULLE PÅ ASFALT/BETONG  
SKALA 1:10

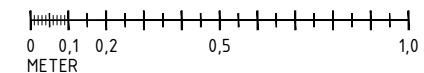

BET	ANT	ÄNDRING AVSER	DATUM	SIGN
UPPDRAG NR	RITAD/KONSTR AV	HANDLÄGGARE		
DATUM	ANSVARIG			
FÖRSLAG PÅ UPPBYGGNAD AV GUMMIYTOR PÅ BJÄLKLAG OCH PÅ ASFALT/BETONG				
SKALA	NUMMER	BET		
1:10/A3				