




KONSTGRÄS PÅ BJÄLKLAG
SKALA 1:10

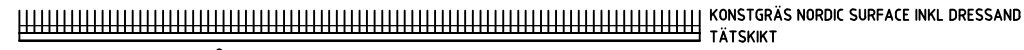


KONSTGRÄS PÅ BJÄLKLAG, TUNN ÖVERBYGGNAD
SKALA 1:10

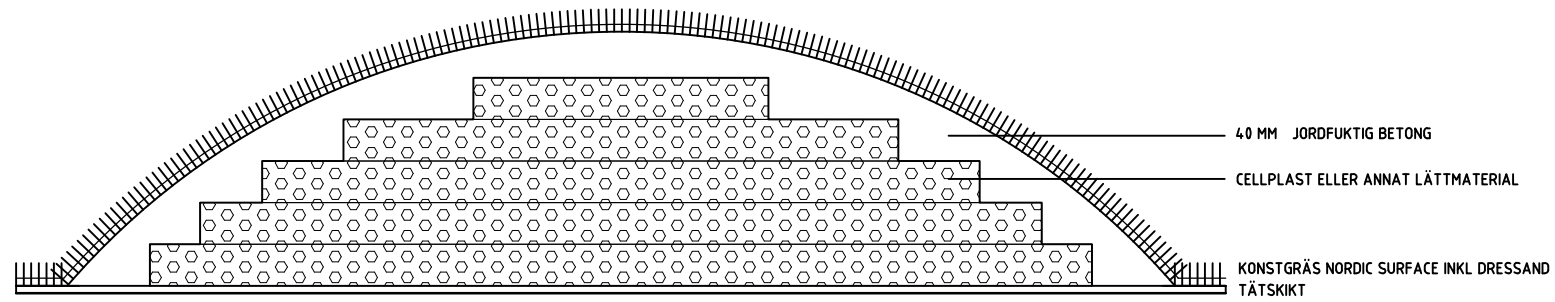


KONSTGRÄS PÅ KULLE PÅ BJÄLKLAG
SKALA 1:10

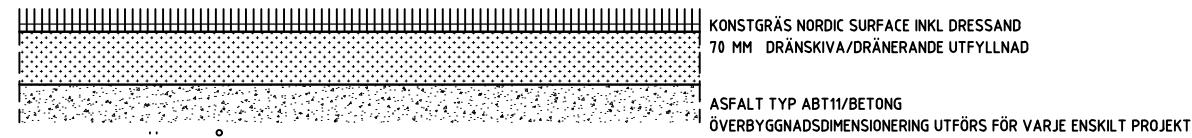


KONSTGRÄS PÅ ASFALT/BETONG
SKALA 1:10

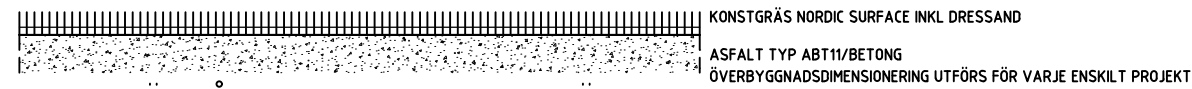

KONSTGRÄS PÅ ASFALT/BETONG, TUNN ÖVERBYGGNAD
SKALA 1:10

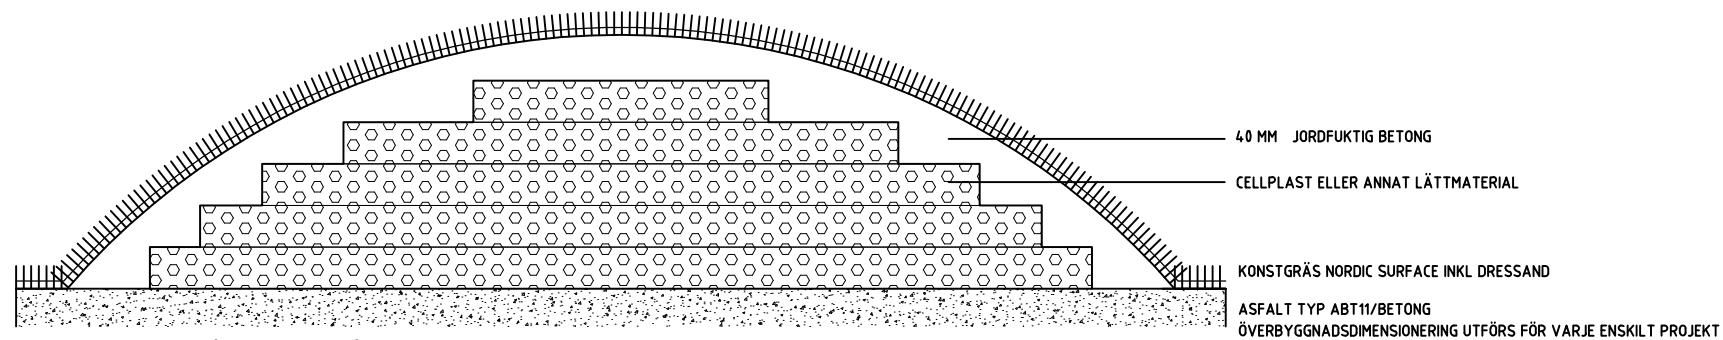

KONSTGRÄS PÅ KULLE PÅ ASFALT/BETONG
SKALA 1:10

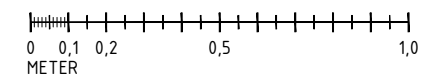

BET	ANT	ÄNDRING AVSER	DATUM	SIGN
UPPDRAG NR	RITAD/KONSTR AV	HANDLÄGGARE		
DATUM	ANSVARIG			
FÖRSLAG PÅ UPPBYGGNAD AV KONSTGRÄSYTOR PÅ BJÄLKLAG OCH PÅ ASFALT/BETONG				
SKALA	NUMMER	BET		
1:10/A3				