




ANSLUTNING CORKEEN PLAY MOT LÖSA MATERIAL
TYP STENMJÖL, SAND, BARK M.M.
SKALA 1:10

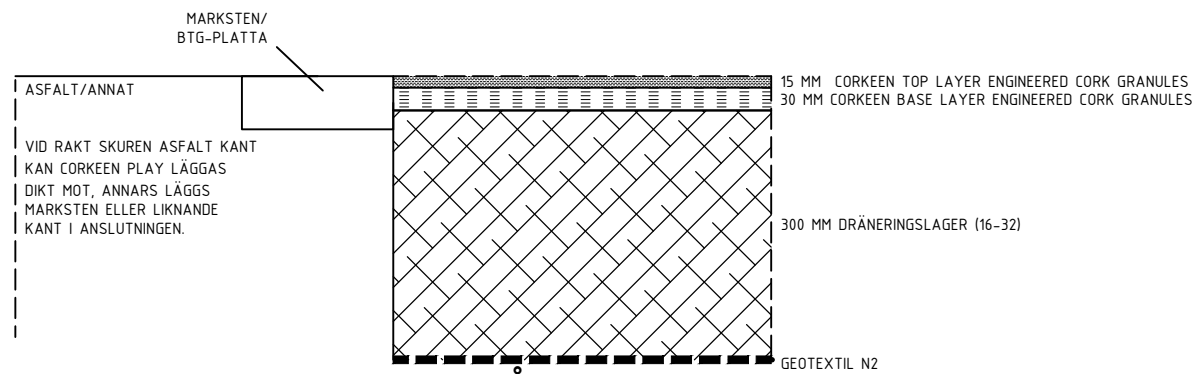

ANSLUTNING CORKEEN PLAY MOT HÅRDGJORDA YTOR
TYP ASFALT, BETONGMARKSTEN M.M.
SKALA 1:10

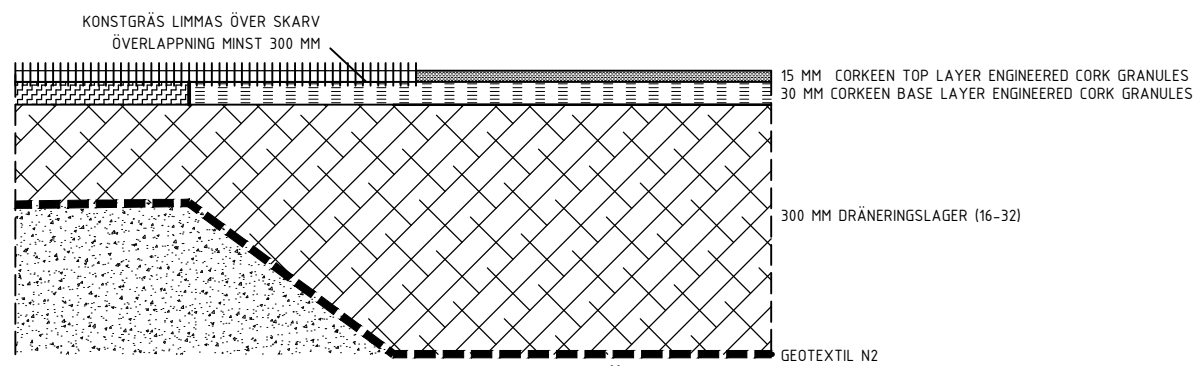

DOLD KANT CORKEEN PLAY MOT KONSTGRÄS
SKALA 1:10

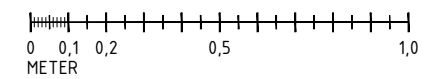

BET	ANT	ÄNDRING AVSER	DATUM	SIGN
UPPDRAG NR	RITAD/KONSTR AV	HANDLÄGGARE		
DATUM	ANSVARIG			
FÖRSLAG PÅ ANSLUTNINGAR TILL CORKEEN PLAY-YTOR Del 3				
SKALA 1:10/A3	NUMMER	BET		